

Ž á d o s t o vyjádření k úplné uzavírce silnice I/14 a objízdné trase

Žádám tímto, podle zákona č. 13/1997 Sb., §24, odst. 2., písm. b), Obec Záměl, o vyjádření k úplné uzavírce silnice I/14 a objízdné trase

Firma (fyzická osoba): M - STAV CZ s.r.o.

IČ (r.n.): 27557235

Adresa: Husova 1805, 530 03 Pardubice

Označení místa uzavírky: I/14 Potštejn

Silnice číslo: I/14

Termín: 9.6.2025 – 27.7.2025

Návrh dopravního omezení: řídí se dle Příručky pro označování pracovních míst na dálnicích a silnicích (autor: Michal Prášil, 2023) schválené Ministerstvem dopravy pod č.j.: MD-39682/2023-930/3 a je přílohou této žádosti, viz. situace: „I/14 POTŠTEJN, PROPUSTEK EV. Č. 14-337P, DIO – ÚPLNÁ UZAVÍRKA“.

Návrh objízdné trasy:

Pro nákladní vozidla směr Vamberk – Ústí nad Orlicí: OK I/11 x I/14 x MK ul. Dvořákova Vamberk – OK I/11 x I/14 x MK ul. Janáčkova Vamberk – I/11 Rybná nad Zdobnicí – I/11 x II/310 x MK ul. Havlenova Žamberk – OK II/310 x II/312 x MK ul. Kostelní Žamberk – II/312 Dlouhoňovice – II/312 Hejnice – I/14 x II/312 České Libchavy – I/14 Ústí nad Orlicí. **Objízdná trasa platí i pro opačný směr Ústí nad Orlicí – Vamberk.**

Pro osobní vozidla směr Vamberk – Ústí nad Orlicí: I/14 x III/3167 Záměl – III/3167 x III/3165 Záměl – III/3167 x III/3169 – III/3169 x I/14 Potštejn – I/14 Ústí nad Orlicí. **Objízdná trasa platí i pro opačný směr Ústí nad Orlicí – Vamberk.**

Důvod dopravního omezení (rozsah prací): rekonstrukce propustku ev. č. 14-337P

Jméno a telefon odpovědného pracovníka za organizaci a zabezpečení prací:

p. Michal Radouš, zaměstnanec fy M - STAV CZ s.r.o., tel.: 720 936 512 (stavbyvedoucí)

p. Lukáš Fišer, zaměstnanec fy MADOS MT s.r.o., tel.: 722 986 011 (dopravní značení)

SOUHLASÍME

X

~~NESOUHLASÍME~~

SOUHLASÍME S ÚPLNOU UZAVÍRKOU SILNICE I/14 A OBJÍZDNOU TRASOU A VZDÁVÁME SE MOŽNOSTI SEZNÁMIT SE S PODKLADY PŘED VYDÁNÍM ROZHODNUTÍ VE SMYSLU § 36 ODS. 3 SPRÁVNÍHO ŘÁDU.

Přílohy:

- Návrh dopravního značení

Datum: 14.5.2025.....


O B E C Obec Záměl
Záměl
517 43 p. Potštejn
IČO: 275 531
tel/fax: 0445 5712

Ing. Michal
Radouš

Digitálně podepsal
Ing. Michal Radouš
Datum: 2025.05.14
12:51:46 +02'00'


.....
razítko a podpis žadatele:

I/14 POTŠTEJN, PROPUSTEK EV. Č. 14-337P, DIO - ÚPLNÁ UZAVÍRKA

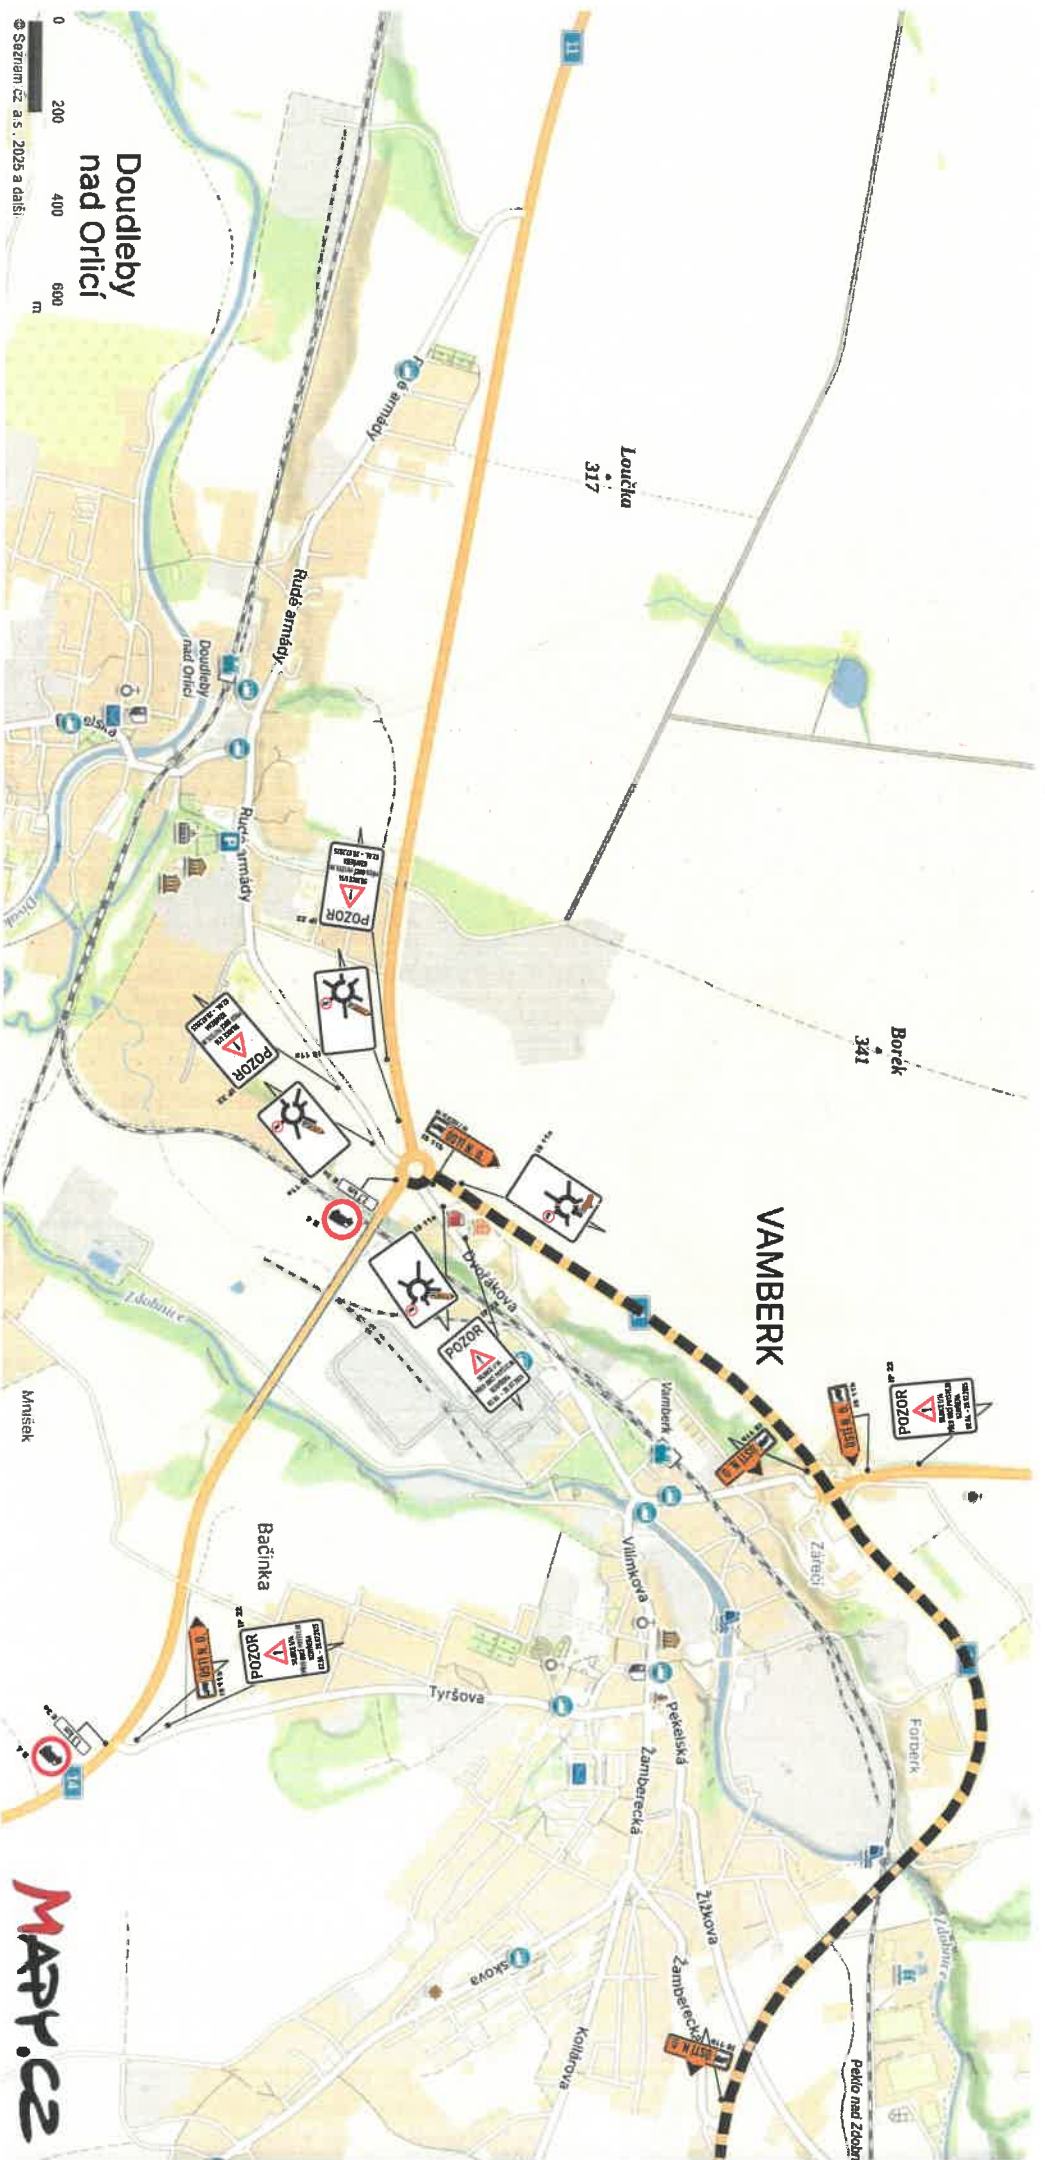

DETAIL 1

I/14 POTŠTEJN, PROPUSTEK EV. Č. 14-337P, DIO - ÚPLNÁ UZAVÍRKA

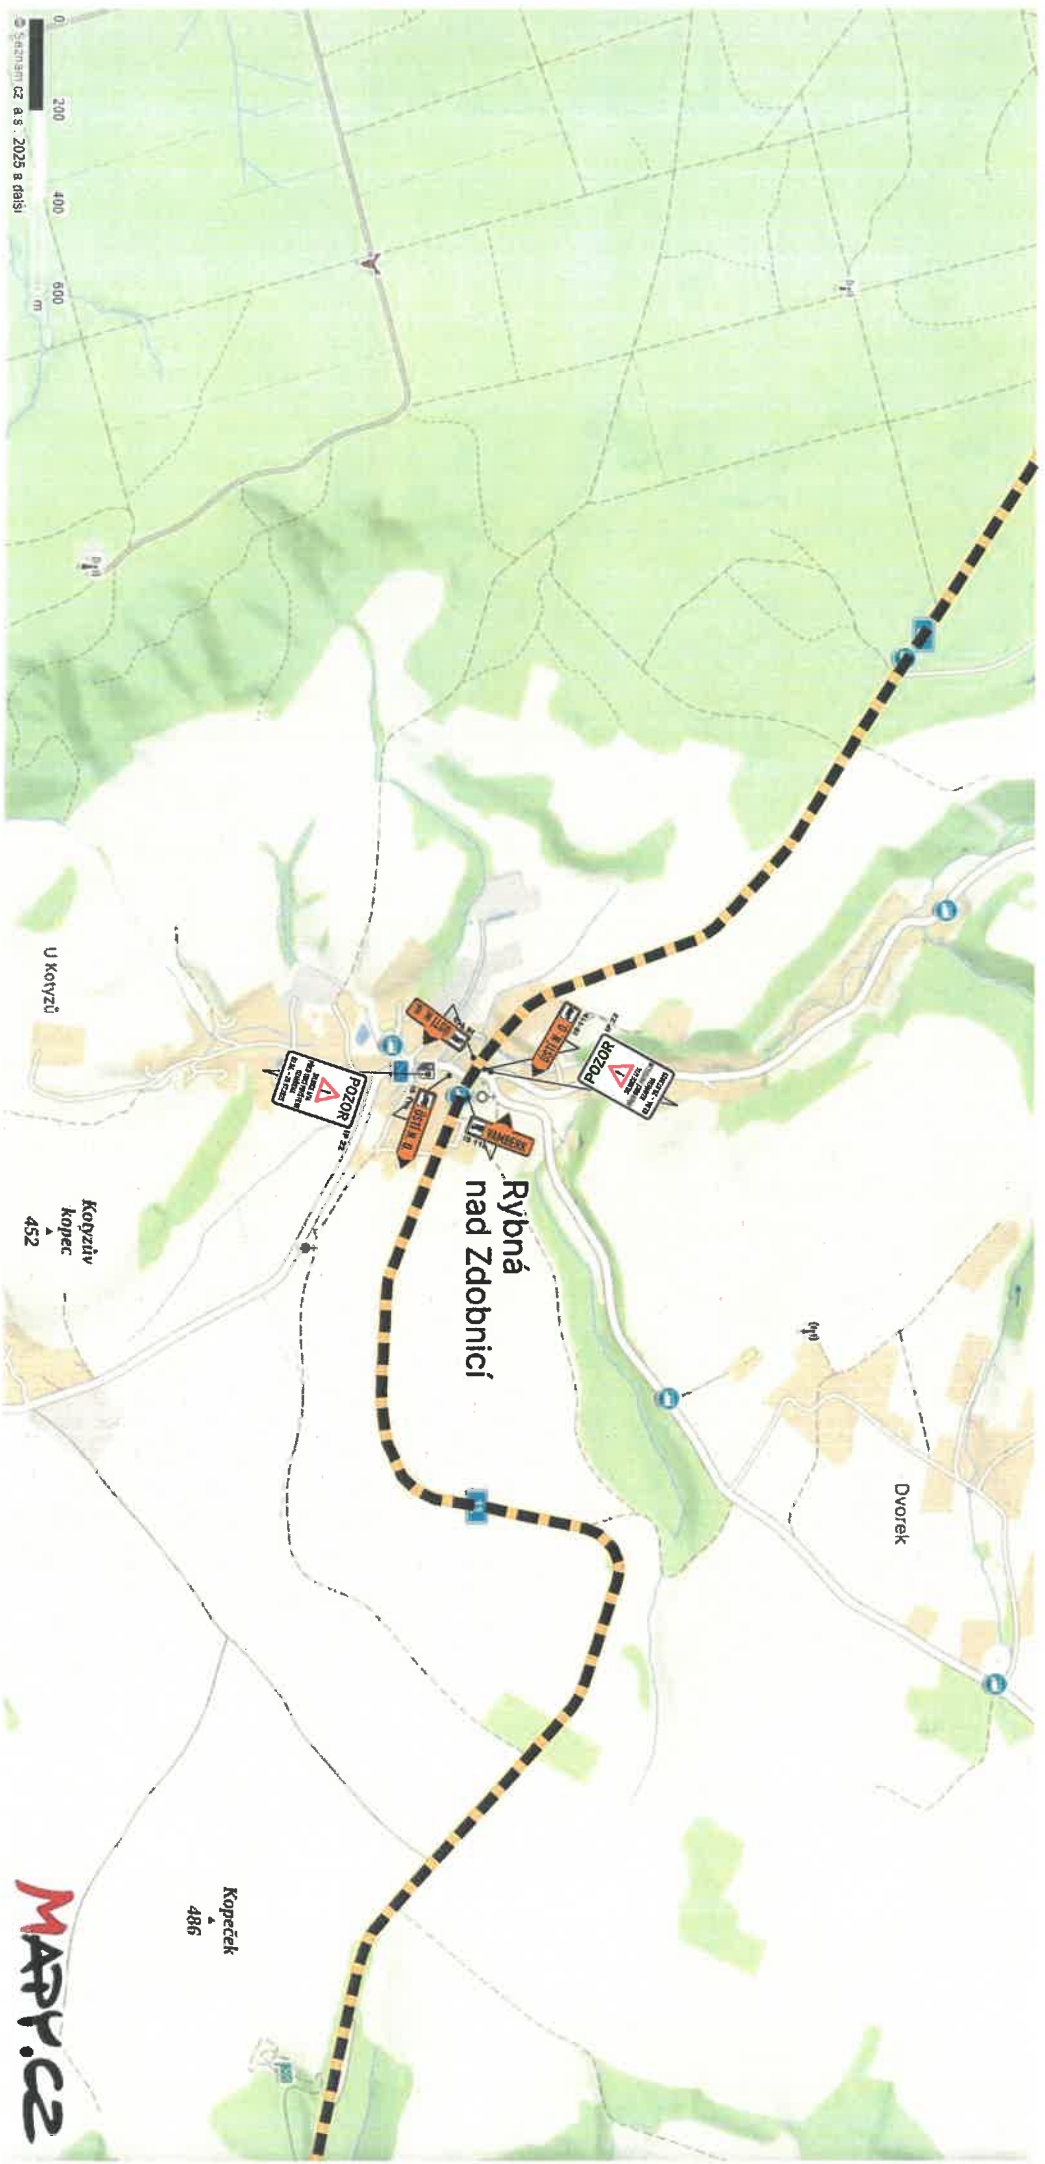

DETAIL 2

I/14 POTŠTEJN, PROPUSTEK EV. Č. 14-337P, DIO - ÚPLNÁ UZAVÍRKA



DETAIL 4